



Umfang der Änderung:




Geltungsbereich des Teilbereichs B der Bebauungsplanänderung

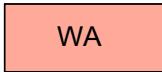

Allgemeines Wohngebiet (§ 4 BauNVO)

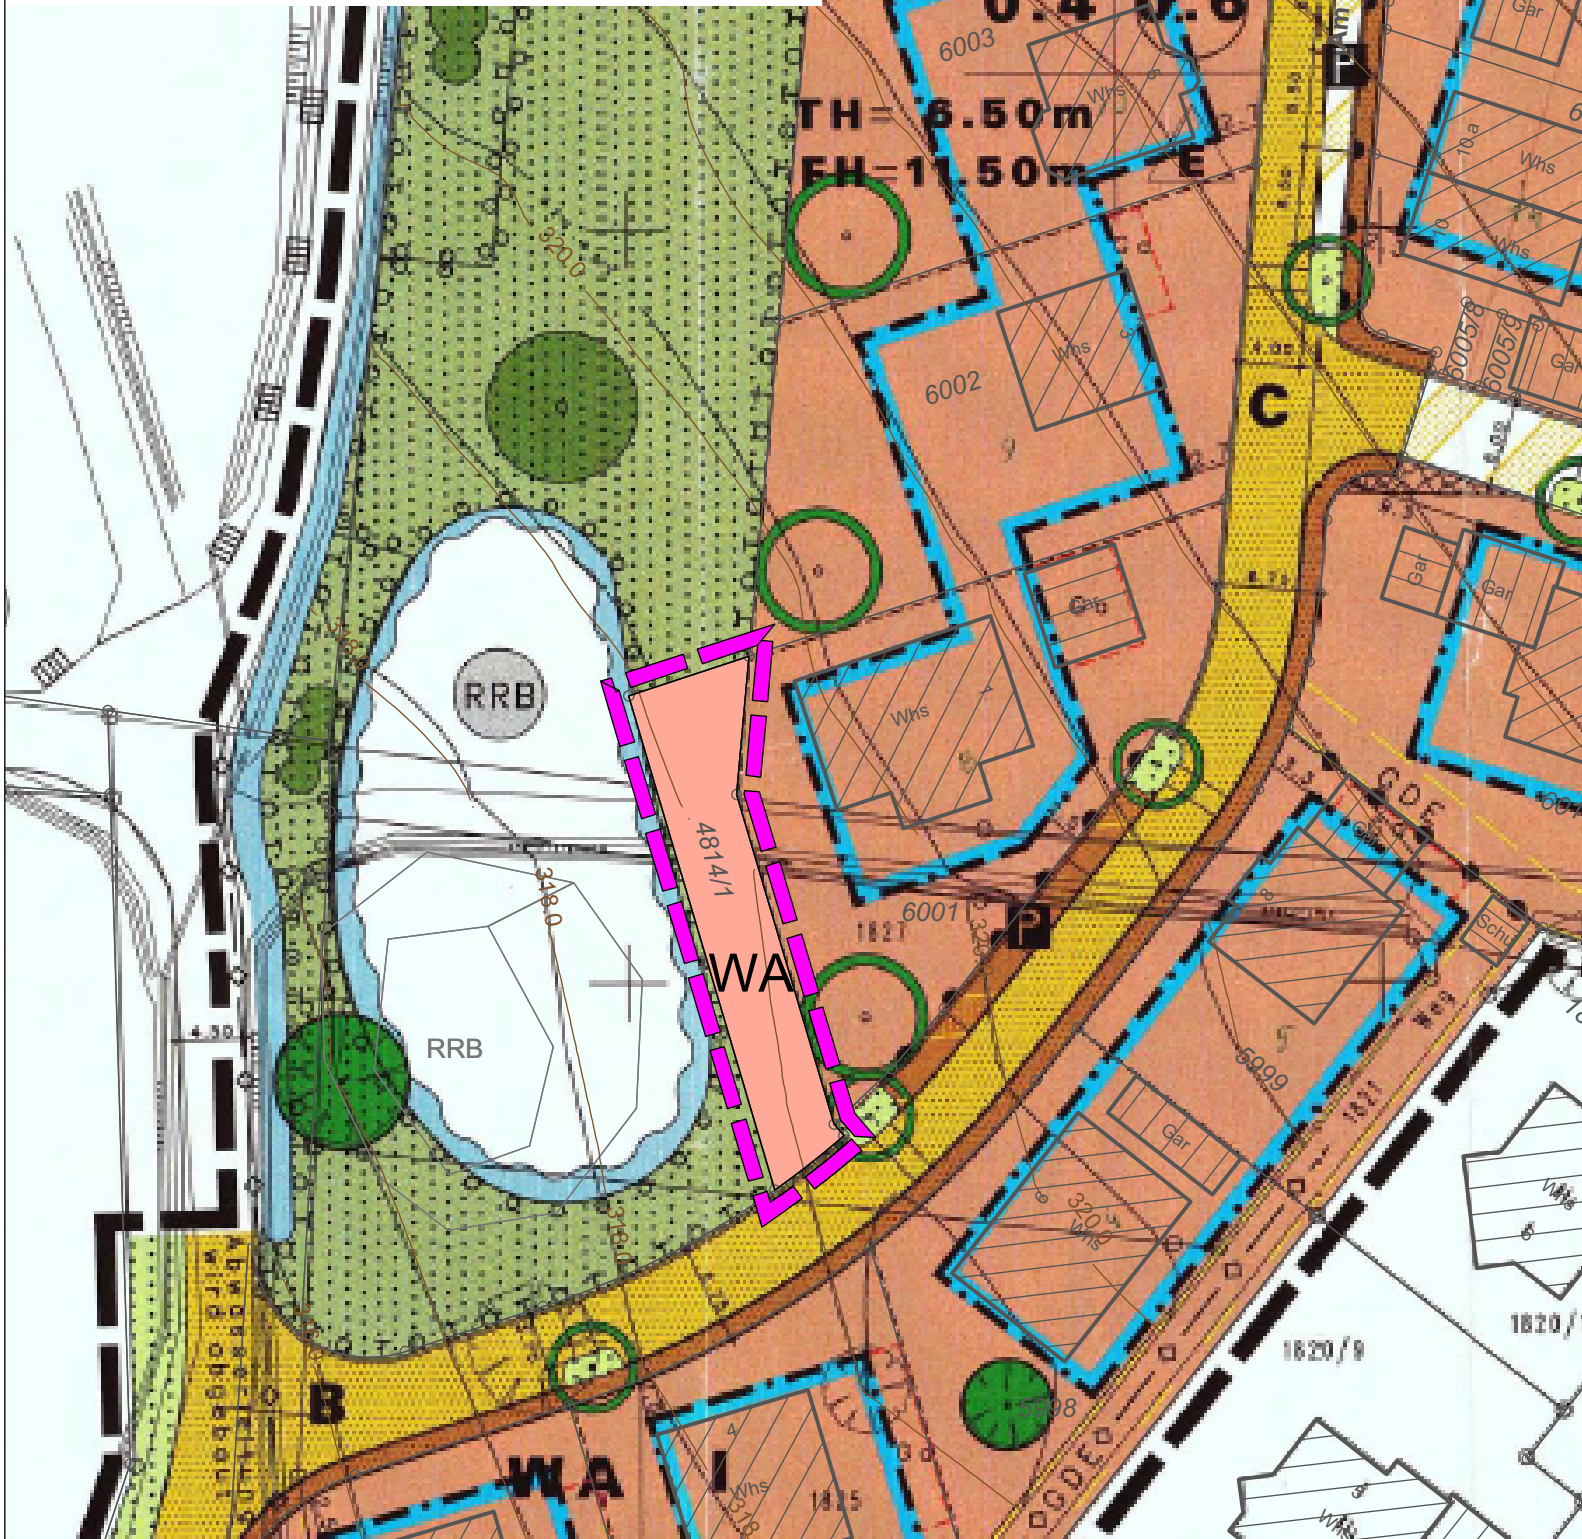

Planunterlage M 1:500 Stand 12/2018

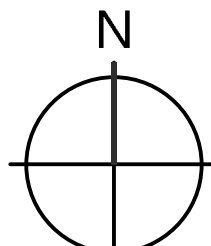

KOMMUNALPLANUNG · TIEFBAU · STÄDTEBAU

Dipl.-Ing. (FH) Guido Lysiak

Dipl.-Ing. Jürgen Glaser

Dipl.-Ing., Dipl.-Wirtsch.-Ing. Steffen Leiblein

Beratende Ingenieure und freier Stadtplaner

Eisenbahnstraße 26, 74821 Mosbach · Fon 06261/9290-0 · Fax 06261/9290-44 · info@ifk-mosbach.de · www.ifk-mosbach.de



	Datum	Zeichen	Gefertigt:	Anlage	2b
bearbeitet	18.11.2019	Lan		Projekt Nr.	3419
gezeichnet	18.11.2019	Lan			

Gemeinde

Neunkirchen

Ortsteil

Neunkirchen

Projekt

Bebauungsplan

**Langenwald –
3. Teiländerung
Teilbereich B**

Planstand

Entwurf

Maßstab

1 : 500

Die Gemeinde

Neunkirchen, den

Der Bürgermeister

